


# Проект планировки и проект межевания территории, ограниченной проспектом Вагоностроителей, улицами Ильича, Чайковского, Тимирязева

## Планировка территории с планом красных линий

М 1:1000

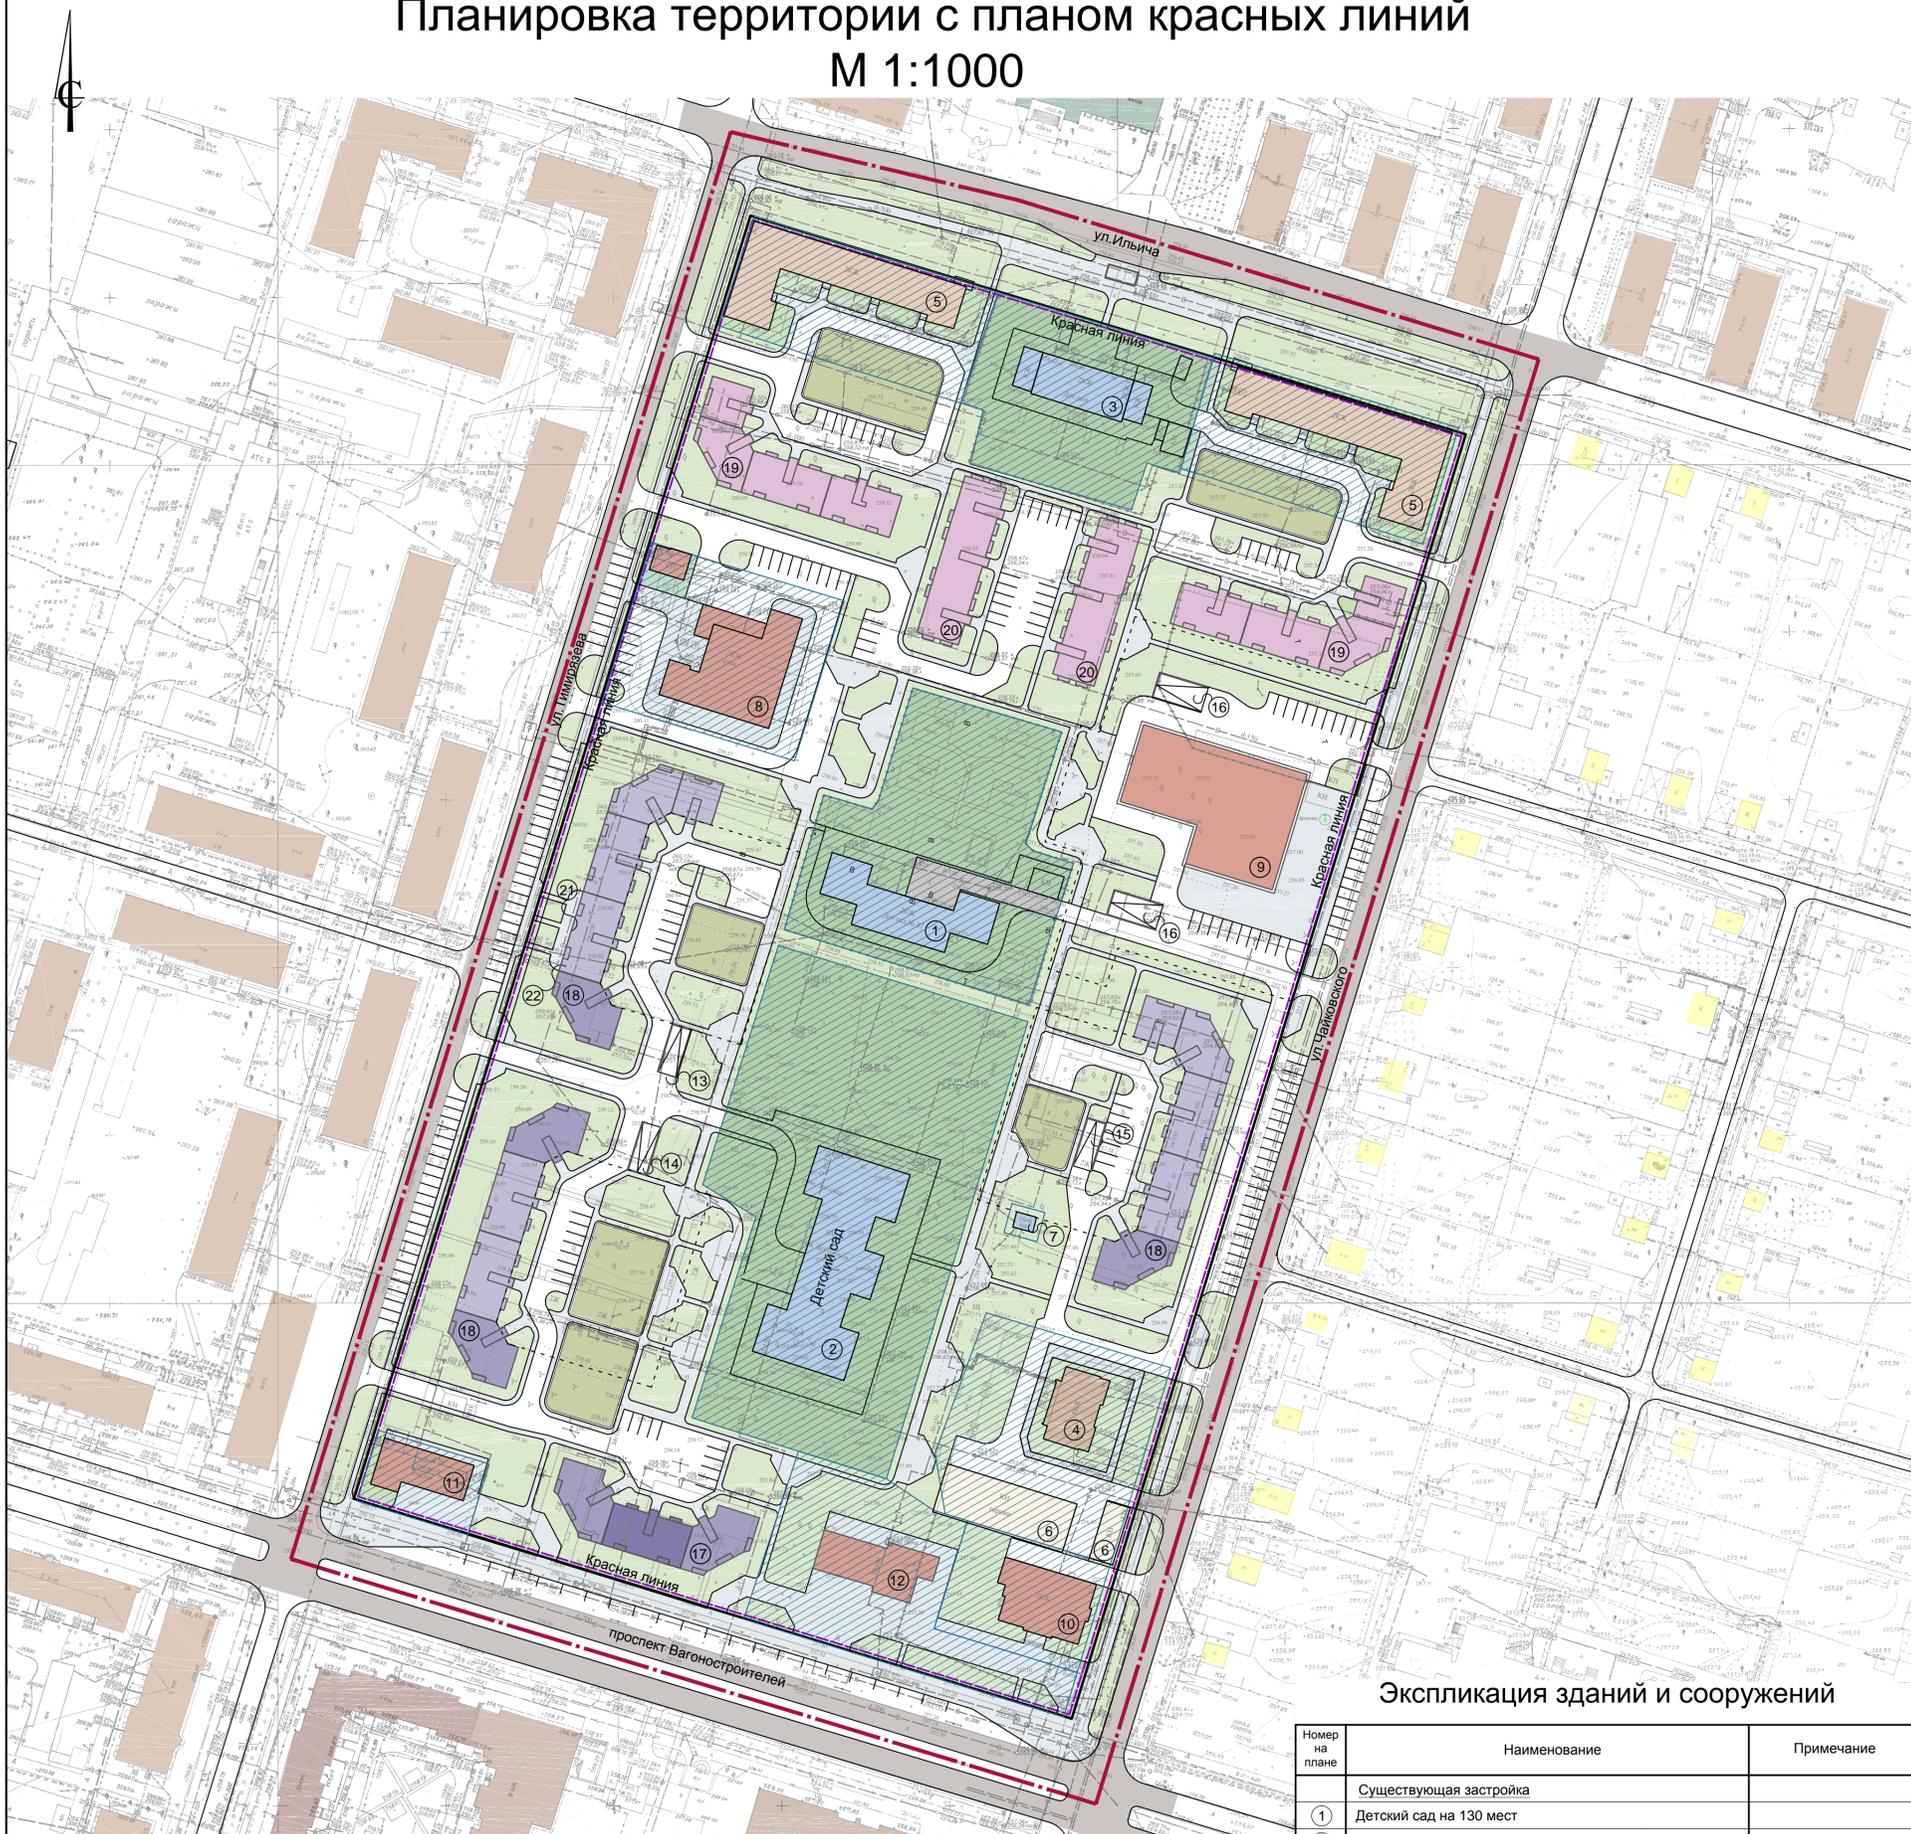

Экспликация зданий и сооружений

Номер на плане	Наименование	Примечание
	Существующая застройка	
1	Детский сад на 130 мест	
2	Детский сад на 200 мест	
3	Детский дом на 18 мест	
4	Жилой дом 9-этажный	
5	Жилой дом 2-этажный	
6	Крытые гаражные боксы (14 шт)	
7	Тепловой пункт	
	Проектируемая застройка	
8	Магазин с офисами (200м <sup>2</sup> торговой площади на 17 офисных мест)	
9	Физкультурно-оздоровительный центр 2-этажный (в составе - зал 36х24м, кафе на 25 мест)	
10	Здание банка 3-этажное	
11	Здание детского досугового центра на 2-этажное на 70 мест	
12	Здание гостиницы 9-этажное на 150 мест	
13	Въезд/выезд в подземный паркинг на 90 маш/мест	
14	Въезд/выезд в подземный паркинг на 100 маш/мест	
15	Въезд/выезд в подземный паркинг на 96 маш/мест	
16	Въезд/выезд в подземный паркинг на 259 маш/мест	
17	Секционный жилой дом 6, 9-этажный	
18	Секционный жилой дом 5, 6-этажный	
19	Секционный жилой дом 3-этажный	
20	Жилой дом 3-этажный	
21	Встроенные помещения жилищно-эксплуатационной службы на 1-м этаже жилого дома	
22	Встроенные помещения салона-парикмахерской на 1-м этаже жилого дома	

### Условные обозначения:

- граница проектирования (расчёта)
- красная линия (проектируемая)
- линия регулирования застройки
- существующая автодорога
- проектируемая автодорога
- тротуар и площадки тротуарного типа (проектируемые)
- территории для размещения детских площадок
- территории озеленения (проектируемые)
- территории озеленения существующих детских садов
- территории с зарегистрированным правом
- везды в подземные автопаркинги (проектируемые)
- граница подземного автопаркинга
- гаражные боксы (существующие и сохраняемые)
- муниципальные жилые дома (существующие и сохраняемые)
- общественные здания (существующие и сохраняемые)
- общественные здания (проектируемые)
- жилые дома 3-этажные (проектируемые)
- секционные жилые дома 5-этажные (проектируемые)
- секционные жилые дома 6-этажные (проектируемые)
- секция жилого дома 9-этажная (проектируемая)

011.13-1064М-1ПГТ

Дзержинский административный район  
Свердловская обл., г. Нижний Тагил

Изм.	Кол.уч.	Лист	№ док.	Подпись	Дата	Стадия	Лист	Листов
Разработал						Проект планировки и проект межевания территории, ограниченной проспектом Вагоностроителей, улицами Ильича, Чайковского, Тимирязева	2	
Проверил								
ГАП					08.13	Планировка территории с планом красных линий М 1:1000		МАУ "Мастерская "Генеральный план" г. Нижний Тагил
Н. контроль								